

4a/D2/2025

Lageplan

Anregung für Widmungsänderung

LAND  KÄRNTEN
KAGIS

Gemeinde: Reichenfels
Katastralgemeinde: Sommerau 77015
Grundstücke: 347/2,
Fläche [m²]: 323m²

Auflage
von:


bls:

Von Widmung: Bauland-Dorfgebiet

In Widmung: Grünland- Für die Land- und Forstwirtschaft bestimmte Fläche, Ödland

Land

Ödland
Landesratsbeschluss vom:

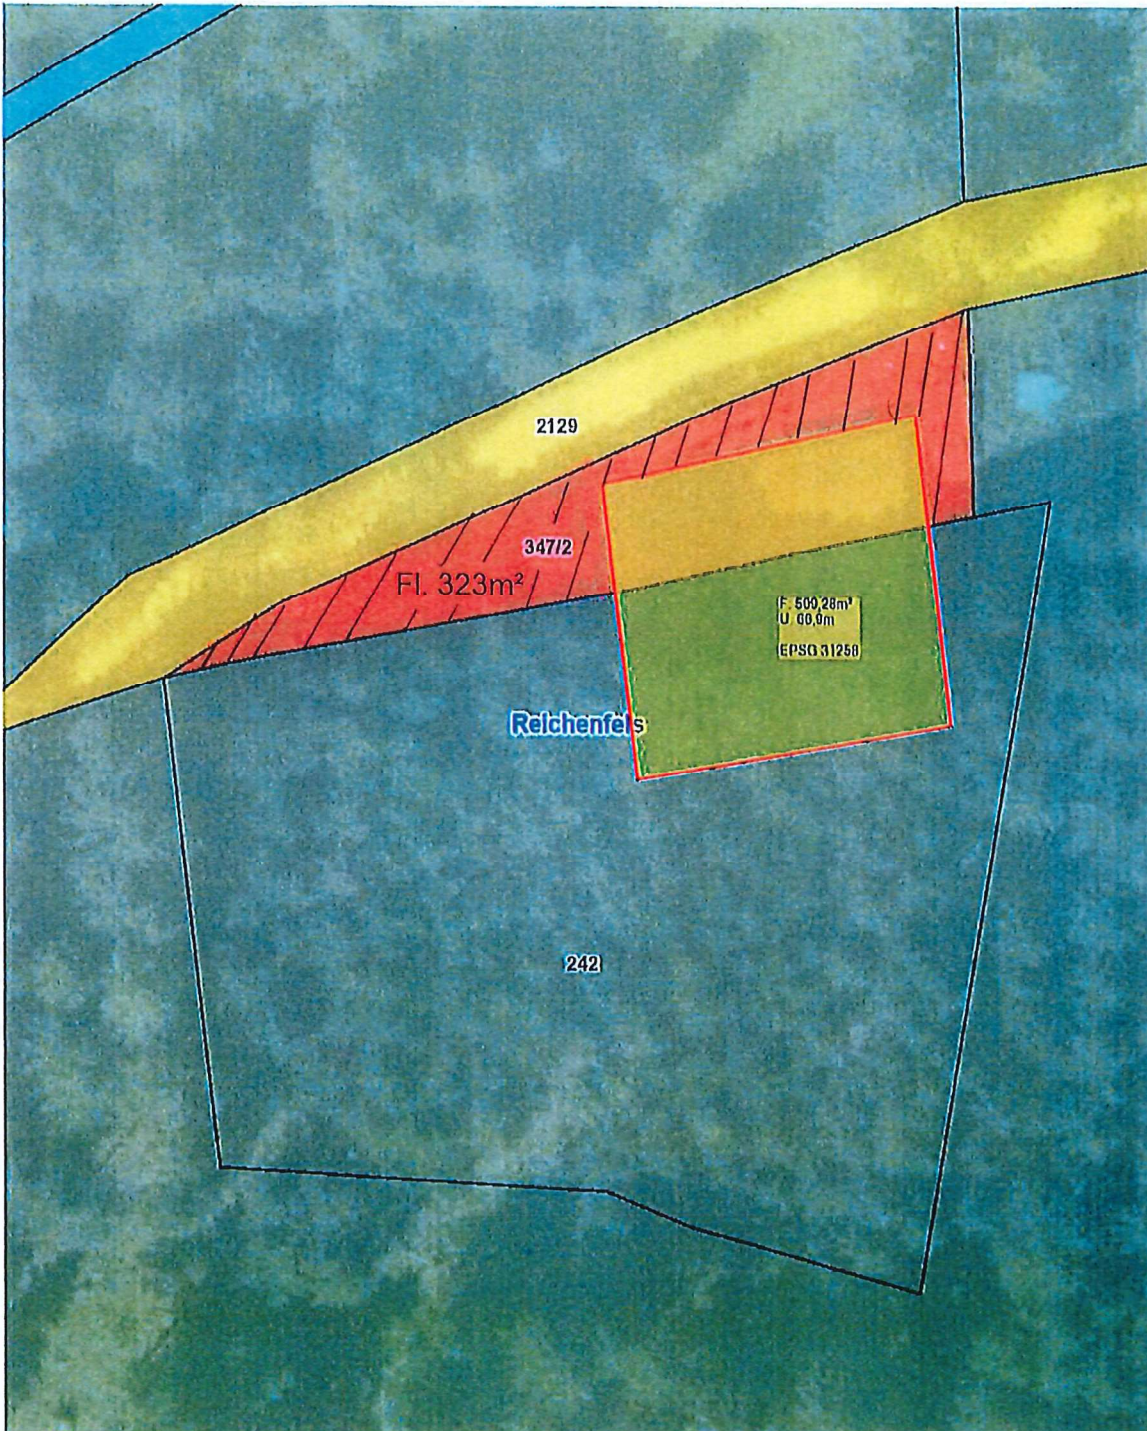

Planausgabe:

17.12.2025

DKM-Stand: 10.2022

von: Bauamt / Quendler

Maßstab: 1:500