

4b/D2/2025

Lageplan

Anregung für Widmungsänderung

LAND  KÄRNTEN
KAGIS


Gemeinde: Reichenfels
Katastralgemeinde: Sommerau 77015
Grundstücke: 242
Fläche [m²]: 323m²

Auflage
von: bis:

Von Widmung: Grünland- Für die Land- und Forstwirtschaft bestimmte Fläche, Ödland

In Widmung: Bauland-Dorfgebiet

Gemeinderatsbeschluss vom:

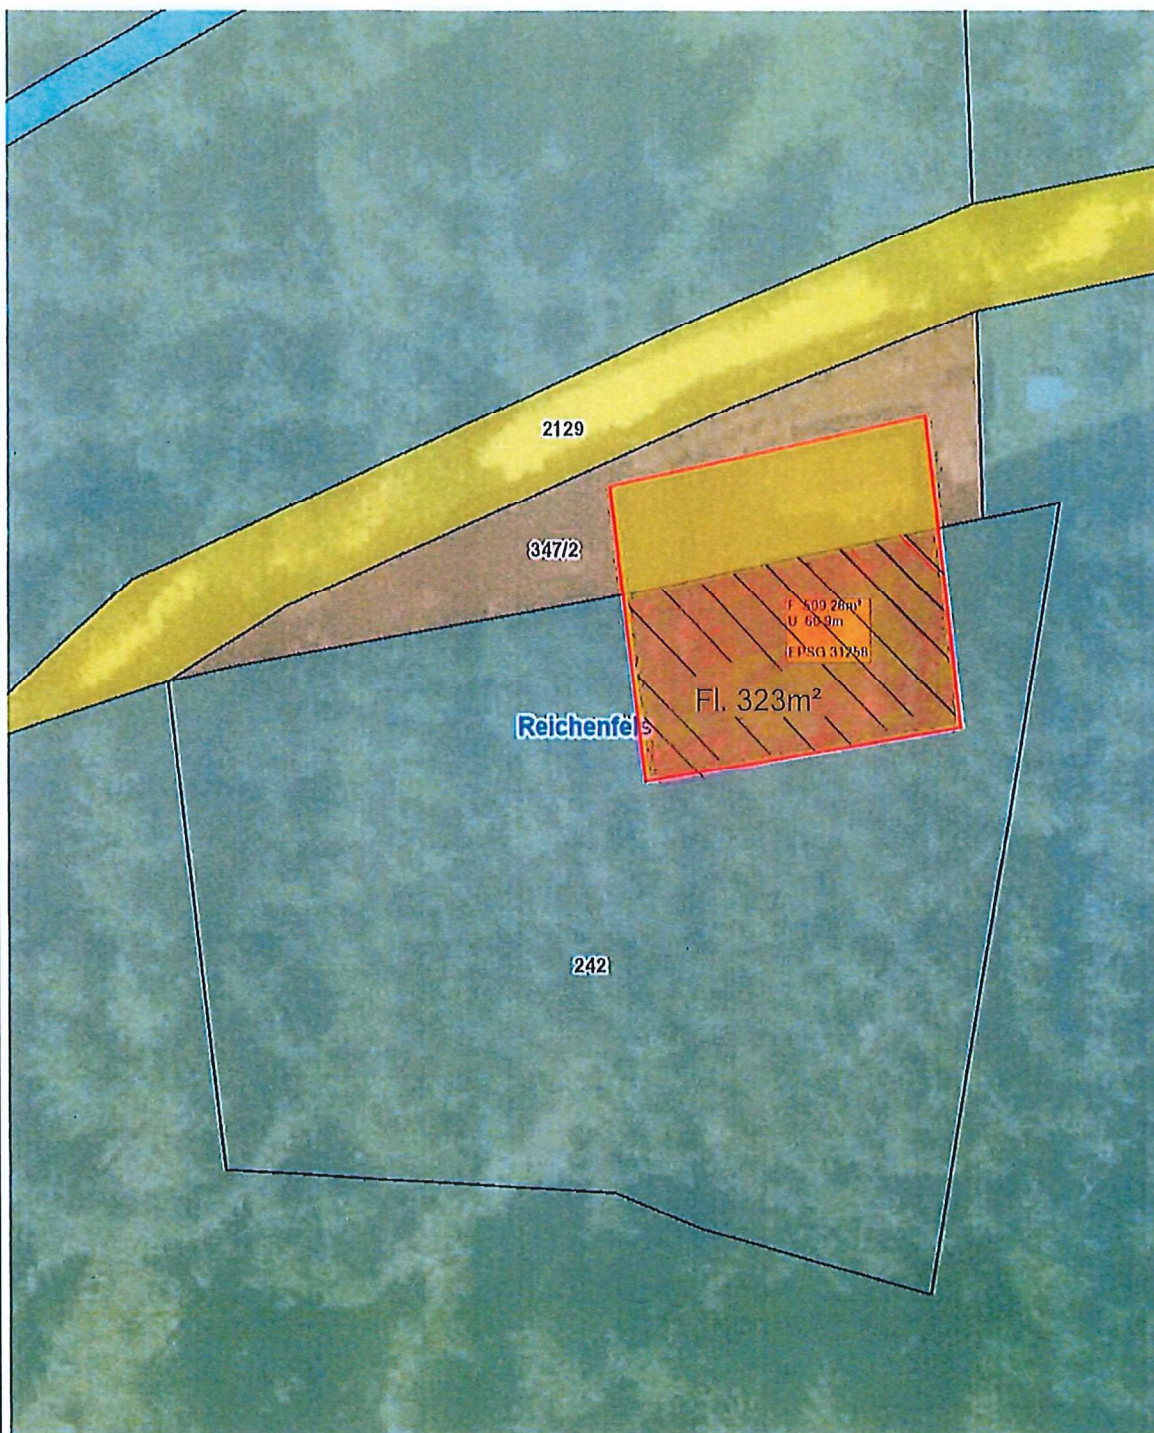

4a/D2/2025

Lageplan

Anregung für Widmungsänderung


LAND  KÄRNTEN
KAGIS

Gemeinde: Reichenfels
Katastralgemeinde: Sommerau 77015
Grundstücke: 347/2,
Fläche [m²]: 323m²

Auflage
von: bis:

Von Widmung: Bauland-Dorfgebiet

In Widmung: Grünland- Für die Land- und Forstwirtschaft bestimmte Fläche, Ödland
Landesratsbeschluss vom:

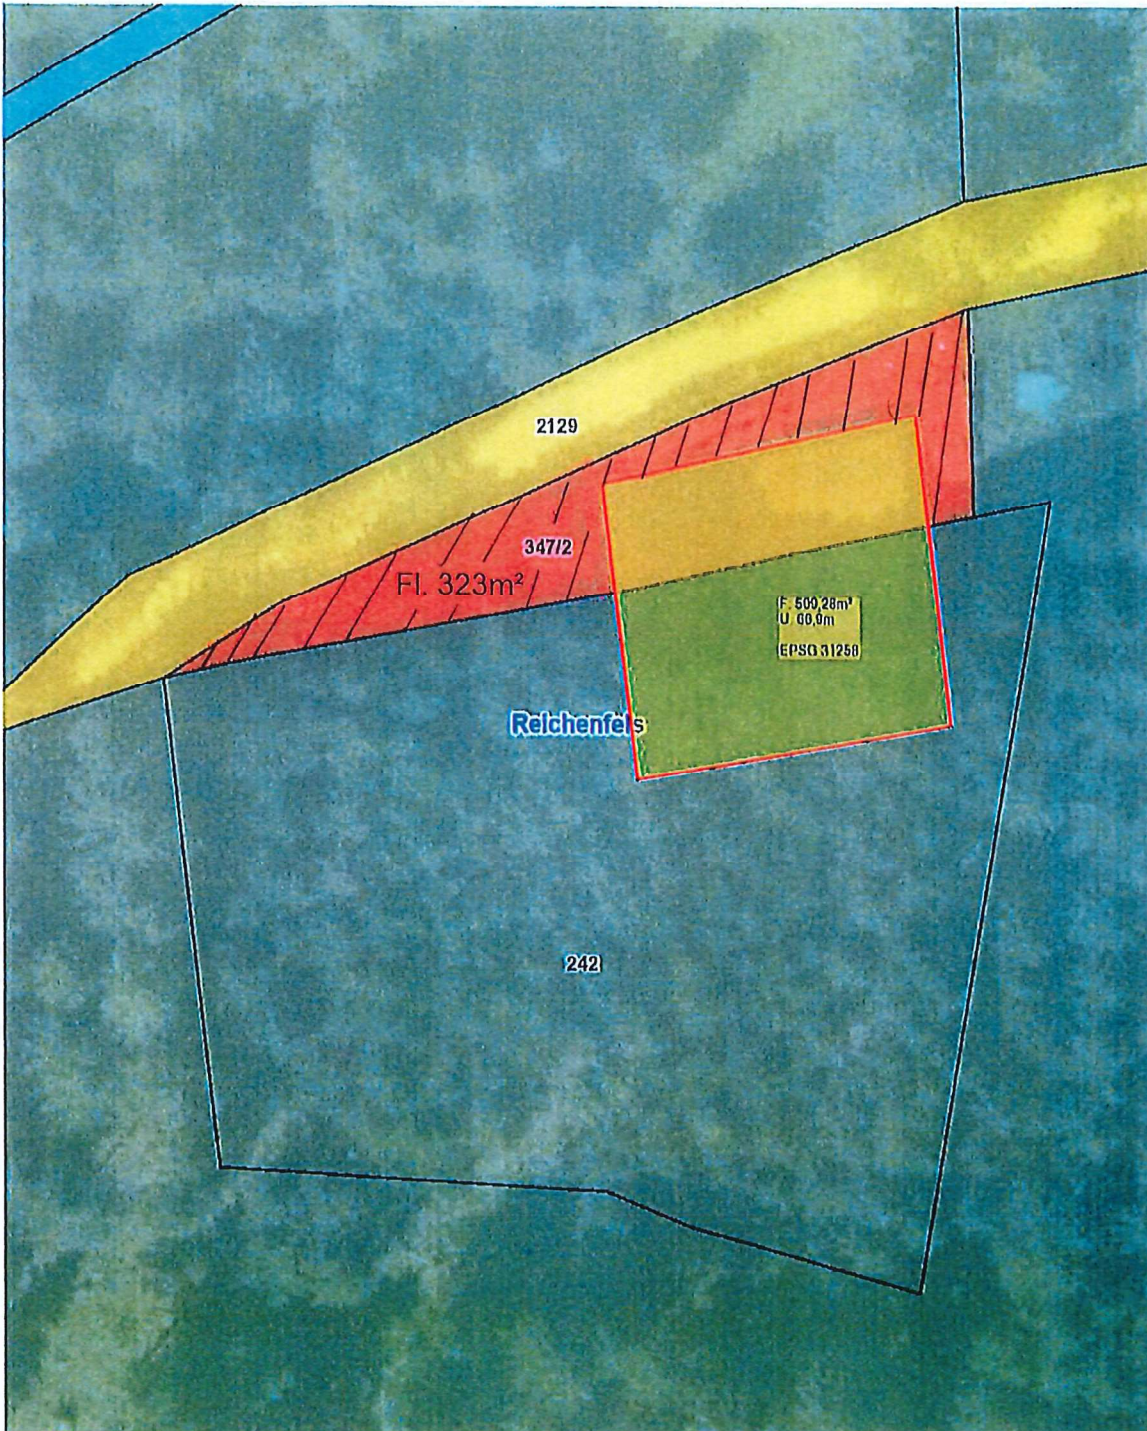

Planausgabe: 17.12.2025 DKM-Stand: 10.2022 von: Bauamt / Quendler

Maßstab: 1:500