

4a/D2/2025

Lageplan
Anregung für Widmungsänderung


LAND  KÄRNTEN
KAGIS

Gemeinde: Reichenfels
Katastralgemeinde: Sommerau 77015
Grundstücke: 347/2, 242
Fläche [m²]: 323m²

Auflage
von: bis:

Von Widmung: Bauland-Dorfgebiet
In Widmung: Für die Land- und Forstwirtschaft bestimmte Fläche, Ödland

Gemeinderatsbeschluss vom:

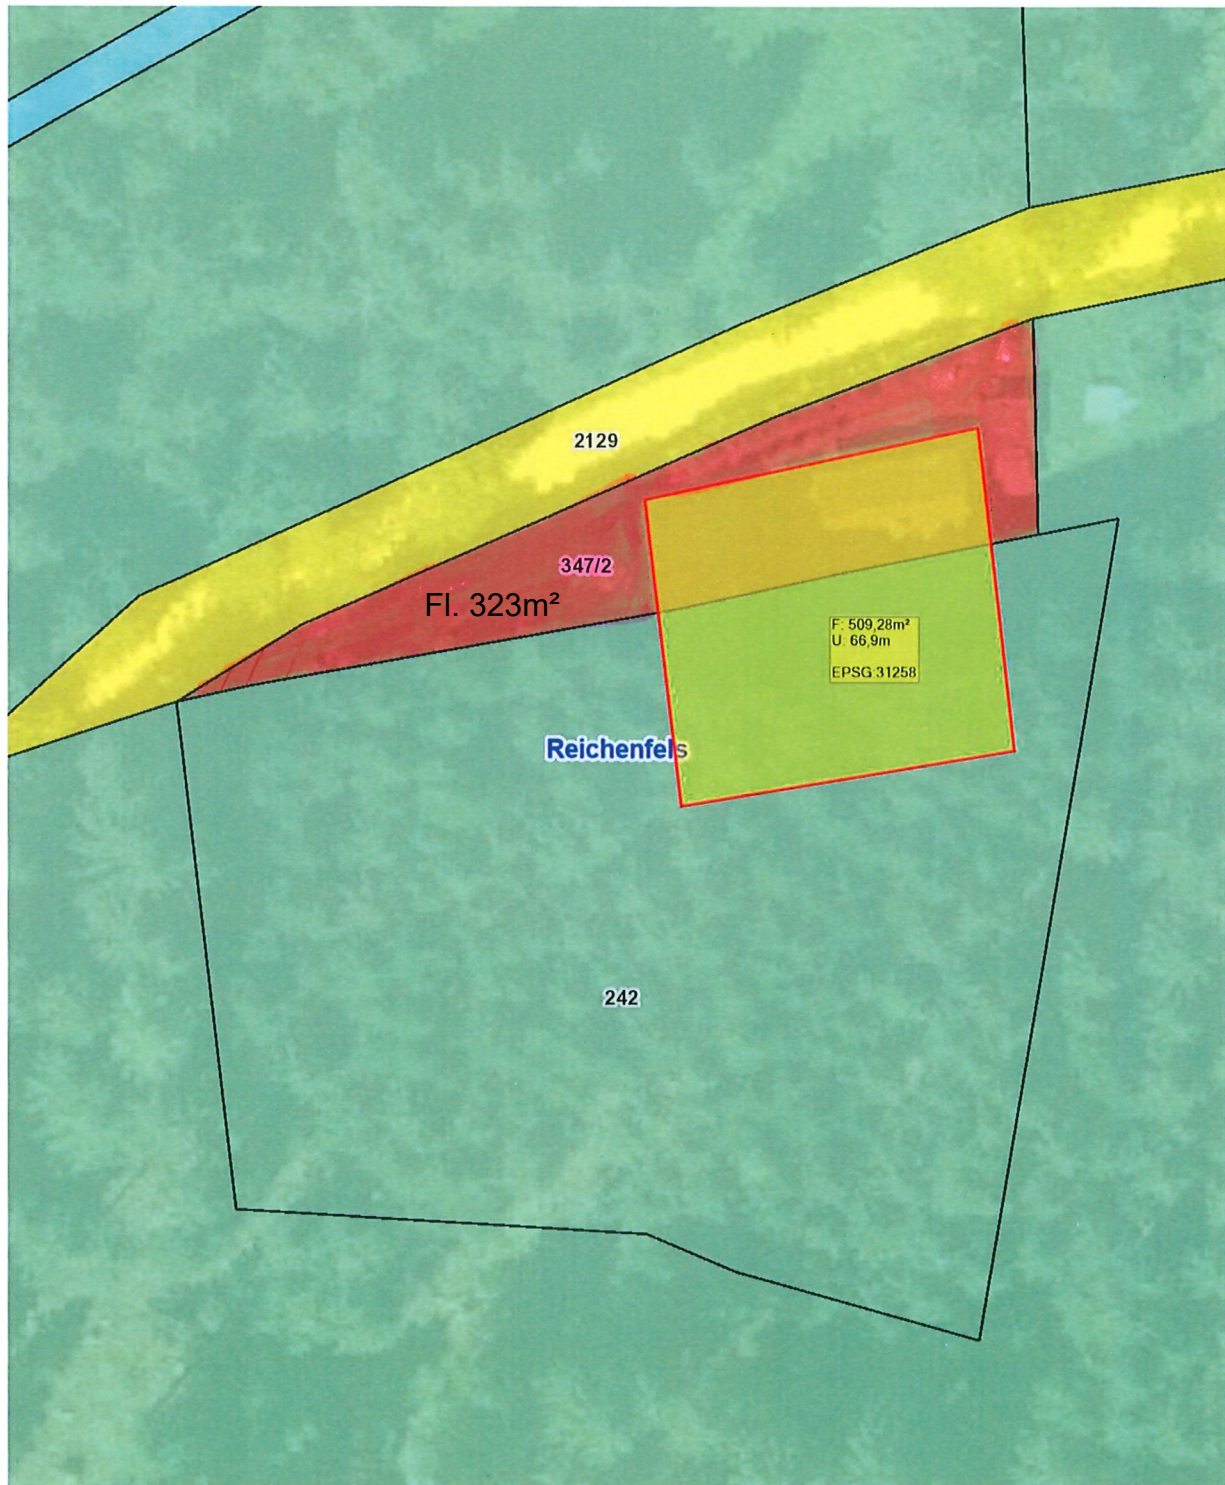

Planausgabe: 17.12.2025 DKM-Stand: 10.2022 von: Bauamt / Quendler

Maßstab: 1:500

