



Marktgemeinde Reichenfels

Liftstraße 1 · 9463 Reichenfels · Bezirk Wolfsberg · Kärnten

+43 (0)4359 2221 · reichenfels@ktn.gde.at

www.reichenfels.gv.at

VERORDNUNG

des Gemeinderates der Marktgemeinde Reichenfels vom 07. Mai 2026, Zahl:031-2/1-3/2026, genehmigt mit Bescheid der Kärntner Landesregierung vom 03. Juli 2026, Zahl. 07-RO-94-26699/2026-20, mit welcher der Flächenwidmungsplan in den unten angeführten Punkten geändert wird

Gemäß § 13 in Verbindung mit § 34 des Kärntner Raumordnungsgesetzes 2021 – K-ROG 2021; LGBl. Nr. 11/2026 wird verordnet:

§ 1

Der Flächenwidmungsplan der Marktgemeinde Reichenfels wird wie folgt geändert:

4a/D2/2025 Gst. Nr. 347/2 (Teil), KG Sommerau (77015) von derzeit „Bauland – Dorfgebiet“ in „Grünland – Für die Land- und Forstwirtschaft bestimmte Fläche, Ödland“ im Gesamtausmaß von ca. 323m².

4b/D2/2025 Gst. Nr. 242 (Teil), KG Sommerau (77015) von derzeit „Grünland – Für die Land- und Forstwirtschaft bestimmte Fläche, Ödland“ in „Bauland Dorfgebiet“ im Gesamtausmaß von ca. 323m².

Die planliche Darstellung in der Anlage bildet einen integrierenden Bestandteil dieser Verordnung.

§2

Diese Verordnung tritt mit Ablauf des Tages der Kundmachung im elektronischen Amtsblatt in Kraft.

Der Bürgermeister:
Manfred Führer

4a/D2/2025

Lageplan

Anregung für Widmungsänderung

LAND  KÄRNTEN
KAGIS

Gemeinde: Reichenfels
Katastralgemeinde: Sommerau 77015
Grundstücke: 347/2,
Fläche [m²]: 323m²

Auflage
von:


bls:

Von Widmung: Bauland-Dorfgebiet

In Widmung: Grünland- Für die Land- und Forstwirtschaft bestimmte Fläche, Ödland

Land

Ödland
Landesratsbeschluss vom:

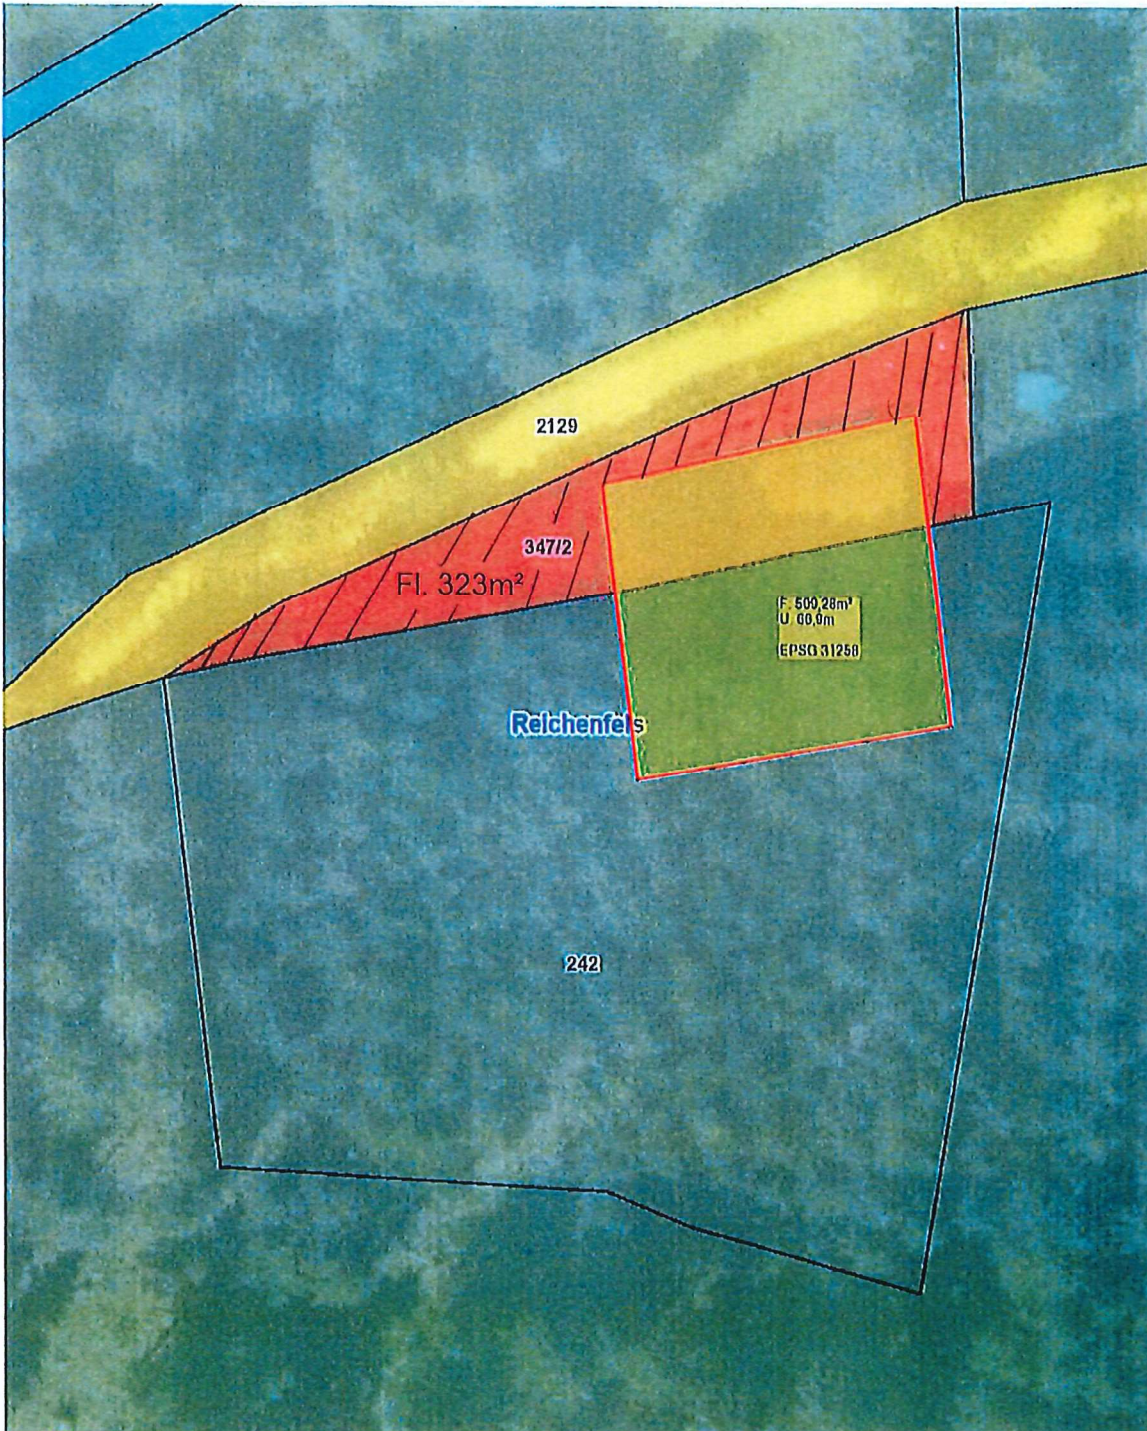

Planausgabe:

17.12.2025

DKM-Stand: 10.2022

von: Bauamt / Quendler

Maßstab: 1:500

4b/D2/2025

Lageplan

Anregung für Widmungsänderung

LAND  KÄRNTEN
KAGIS


Gemeinde: Reichenfels
Katastralgemeinde: Sommerau 77015
Grundstücke: 242
Fläche [m²]: 323m²

Auflage
von: 17.03.2026 bis: 17.04.2026

Von Widmung: Grünland- Für die Land- und Forstwirtschaft bestimmte Fläche, Ödland

In Widmung: Bauland-Dorfgebiet

Gemeinderatsbeschluss vom: 07. Mai 2026

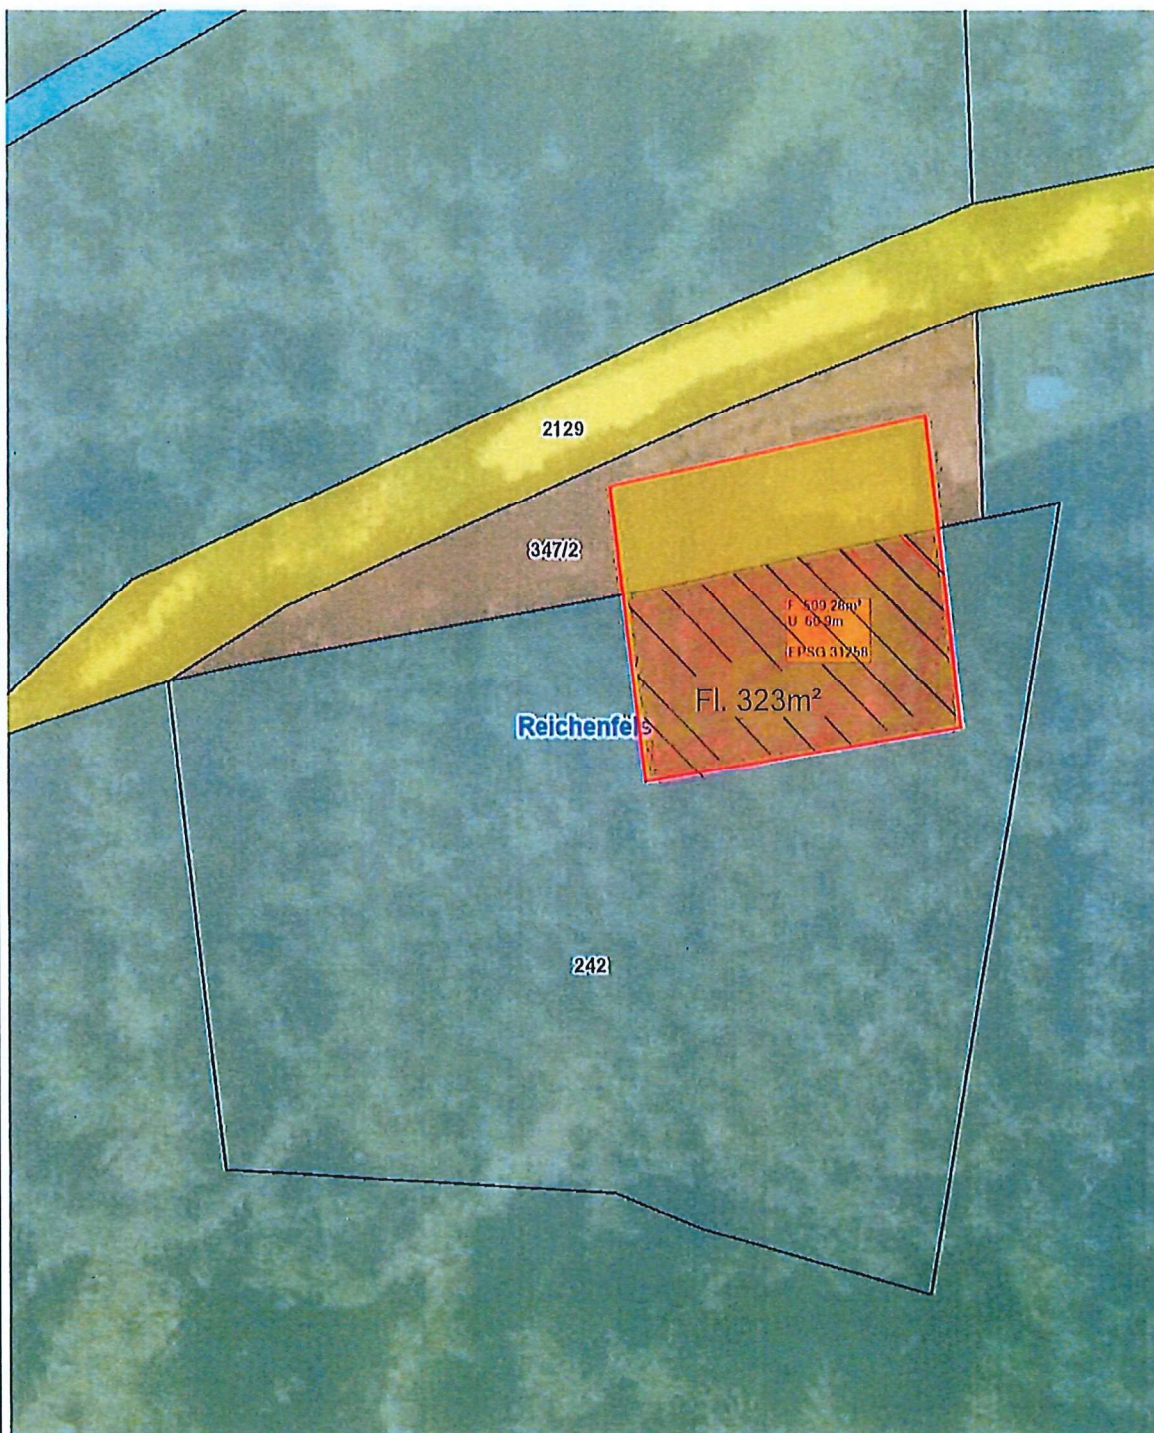

	Dieses Dokument wurde amtssigniert! Informationen unter: https://reichenfels.gv.at/amtssignatur
Hinweis:	Dieses Dokument wurde amtssigniert. Auch ein Ausdruck dieses Dokuments hat gemäß § 20 E-Government-Gesetz die Beweiskraft einer öffentlichen Urkunde.
Signatur aufgebracht von Waltraud Rainer, 10.07.2026 11:00:06	