


SZENARIO BALL

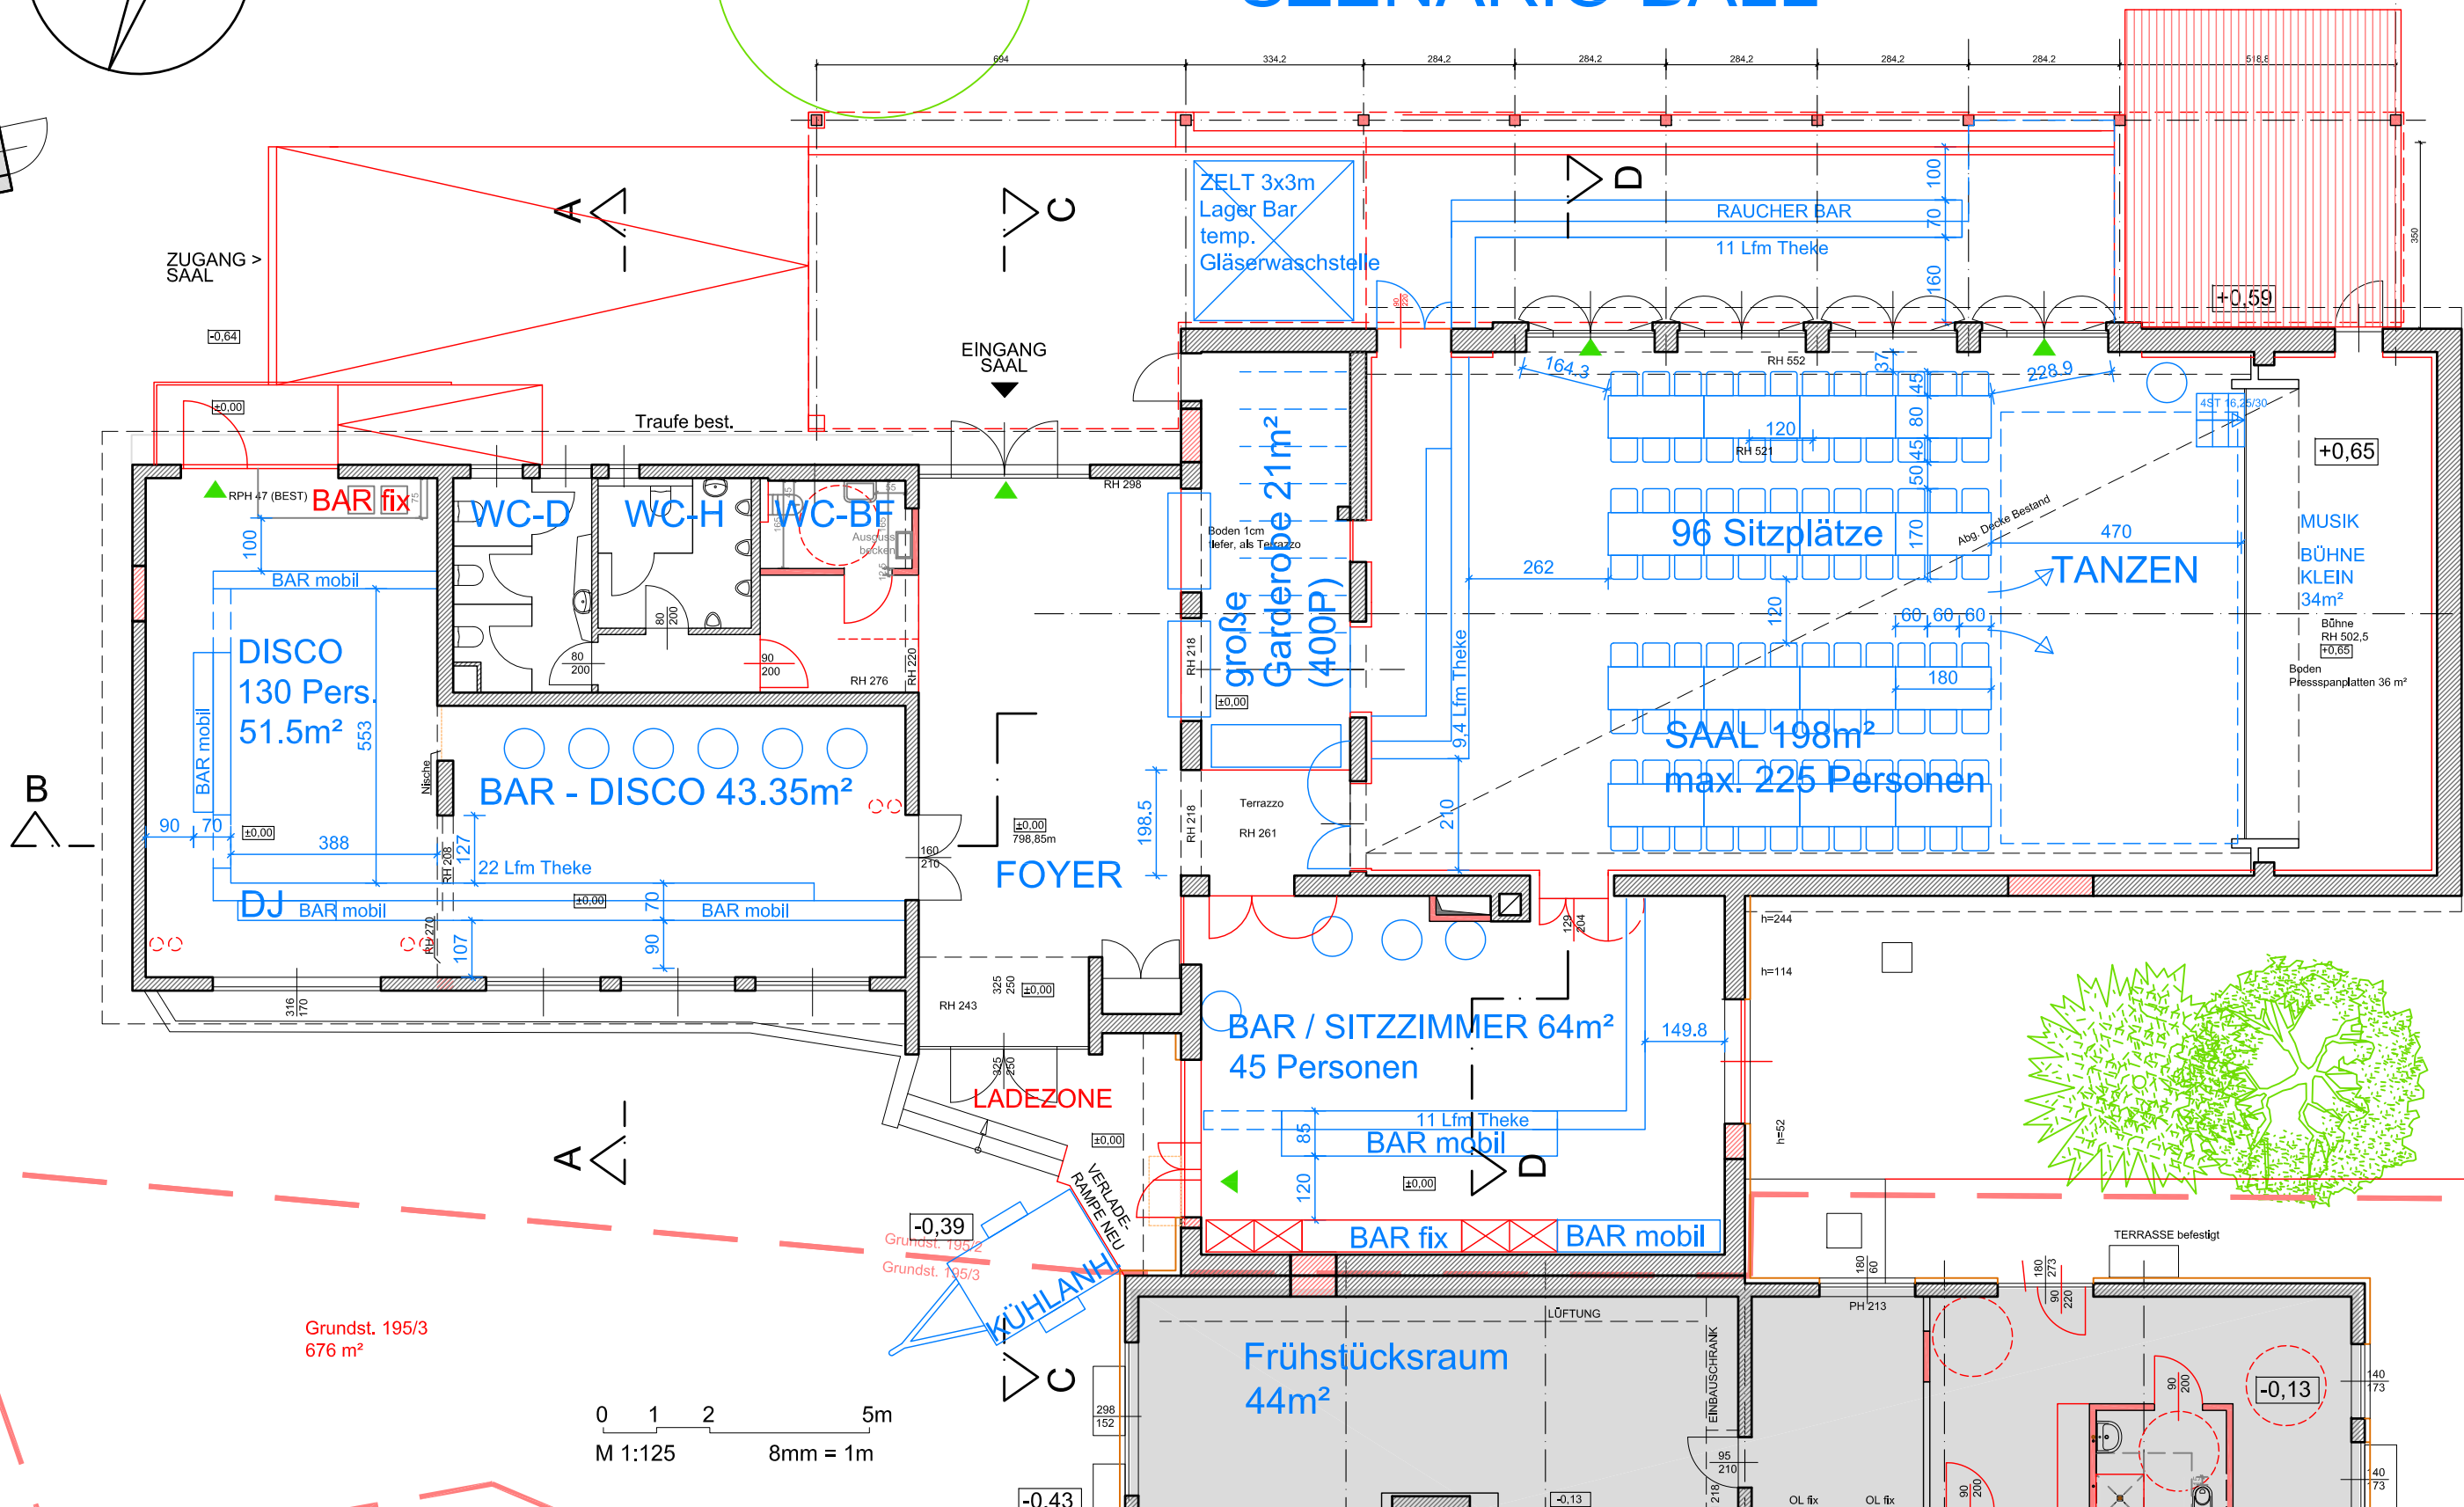

0212 VERANSTALTUNGSZENTRUM REICHENFELS

Der auf diesen Plänen dargestellte Entwurf, sowie die erarbeiteten Gedanken sind geistiges Eigentum von **balloon_Wohofsky ZT-KG** und unterliegen den geltenden Urheberrechtsgesetzen. Die Verwendung jeder Art, auch von Teilen, insbesondere zum Zwecke von Planungs- oder Baumaßnahmen darf nur mit ausdrücklicher Zustimmung bzw. durch Beauftragung der Urheber mit Planungsleistungen erfolgen. Zuwiderhandeln wird gerichtlich verfolgt.

balloon Wohofsky ZT-KG
 STAATLICH BEFUGTER UND BEIIDEETER ZIVILTECHNIKER

Lendkai 43
 A-8020 Graz
 T: +43 316 / 714414-0
 F: +43 316 / 714414-30
 @: office@balloon-rgw.at

Schoßböckweg 14
 A-9400 Wolfsberg
 T: +43 650 5820366
 F: +43 650 5820366 2
 @: wohofsky@balloon-rgw.at

PLANINHALT		Grundriss EG 1:125		PLANNUMMER ProjNr / PLxx Index 0212/PL02x-B	
SZENARIEN					
GEZ kp	GEP jw	FILENAME: xEG.dwg	DRUCKDATUM: 28.11.2012		